



B 0.2

dd. 28/01/2019

schaal 1/75


Plan opgemaakt met presentatiedoeleinden, meubilair illustratief, afmetingen richtinggevend. Zie verkoopslastenboek ivm. voorzieningen en prijsindicatie

Meting volgens bepalingen verkoopslastenboek:
 - t.e.m buitenszijde gevels
 - gemeenschappelijke muren tot in de helft

APPARTEMENT MET 1 SLAAPKAMER
 TOTALE OPPERVLAKTE 68,50 m²
 OPPERVLAKTE TERRAS 9,90 m²



grondplan gelijkvloers 1/500

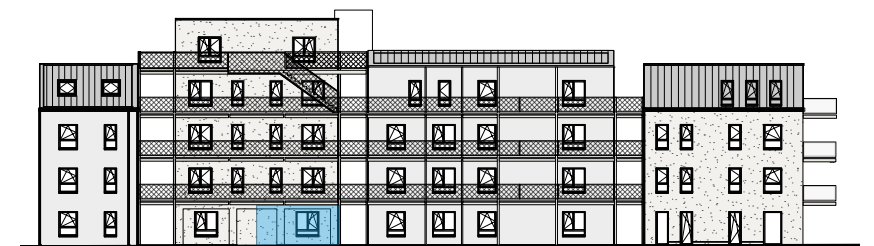

gevel Nielsestraat 1/500



gevel Broekweg 1/500