



D 1.1

dd. 28/01/2019

schaal 1/75



Plan opgemaakt met presentatiedoeleinden, meubilair illustratief, afmetingen richtinggevend. Zie verkoopslastenboek ivm. voorzieningen en prijsindicatie

Meting volgens bepalingen verkoopslastenboek:
 - t.e.m buitenzijde gevels
 - gemeenschappelijke muren tot in de helft


APPARTEMENT MET 2 SLAAPKAMERS

TOTALE OPPERVLAKTE 98,00 m²


OPPERVLAKTE TERRAS 9,90 m²

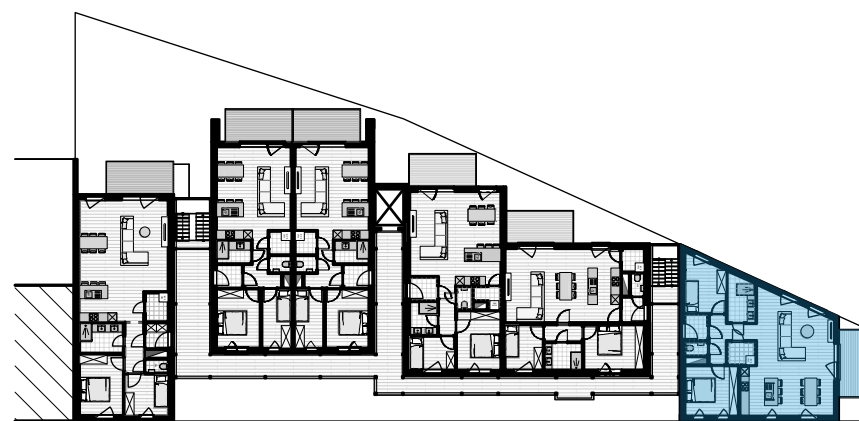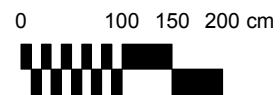

grondplan gelijkvloers 1/500

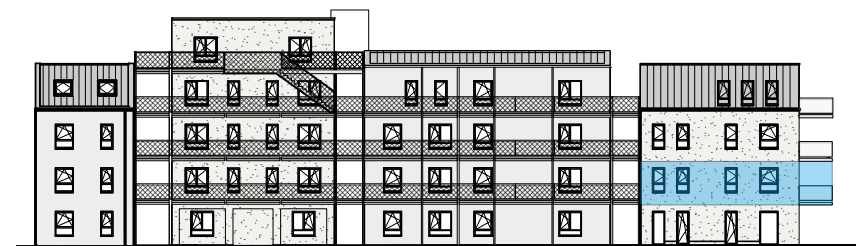

gevel Nielsestraat 1/500

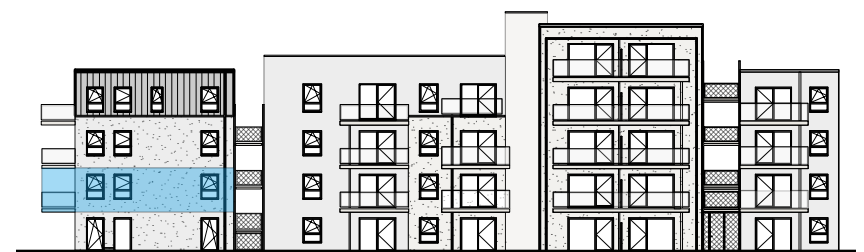

gevel Broekweg 1/500